


MUNICIPIO DE BELLO

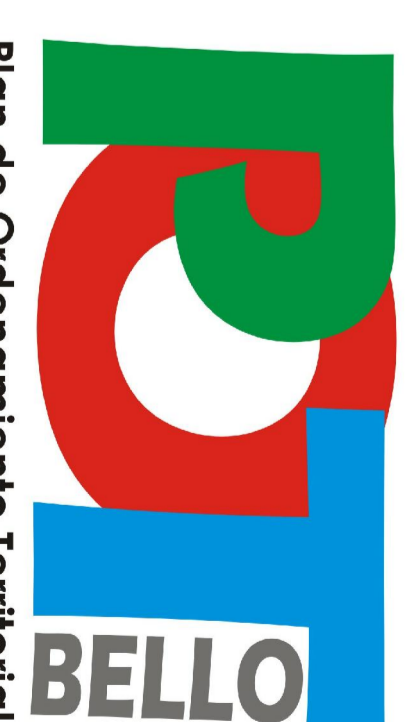

Plan de Ordenamiento Territorial
Municipio de Bello

MUNICIPIO DE BELLO SECRETARIA DE PLANEACION

- PL13_COMUNAS Y BARRIOS -

Fecha: Agosto de 2008

CONVENCIONES

- Construcciones
- Corrientes de agua

- Comuna 01
- Comuna 02
- Comuna 03
- Comuna 04
- Comuna 05
- Comuna 06
- Comuna 07
- Comuna 08
- Comuna 09
- Comuna 10
- Comuna 11
- Comuna 12

EQUIPO TECNICO

Secretario de Planeación: Ing. Luis Angel Muñoz Díaz
 Subsecretaria de Planeación: Dra. Adriana Salas Moreno
 Coordinador Técnico: Ing. Hernando López González
 Coordinador Administrativo: Est. Julian Alberto Alzate C.
 Técnica Operativa: Adm. Erica Yuli Gaviria Tabares
 Técnico Operativo: Tec. Jorge Enrique Díaz A.
 Asesora Jurídica: Abo. Lía Cecilia Cardona Gavira
 Asesor AMVA 1: Arq. Jorge Humberto Sosa
 Profesional AMVA 2: Arq. Jhon Fredy Arango Arsmendy

Colaboradores:
 Arq. Juan Esteban Patiño Varoegas
 Arq. Jorge William Pérez Sepúlveda
 Arq. Javier Hoyos Mejía
 Arq. Claudia Patricia Londoño Osampo
 Ing. Jorge Enrique Delgado Vélez

Escala: 1:25000
 Fuente cartográfica SIGMA